


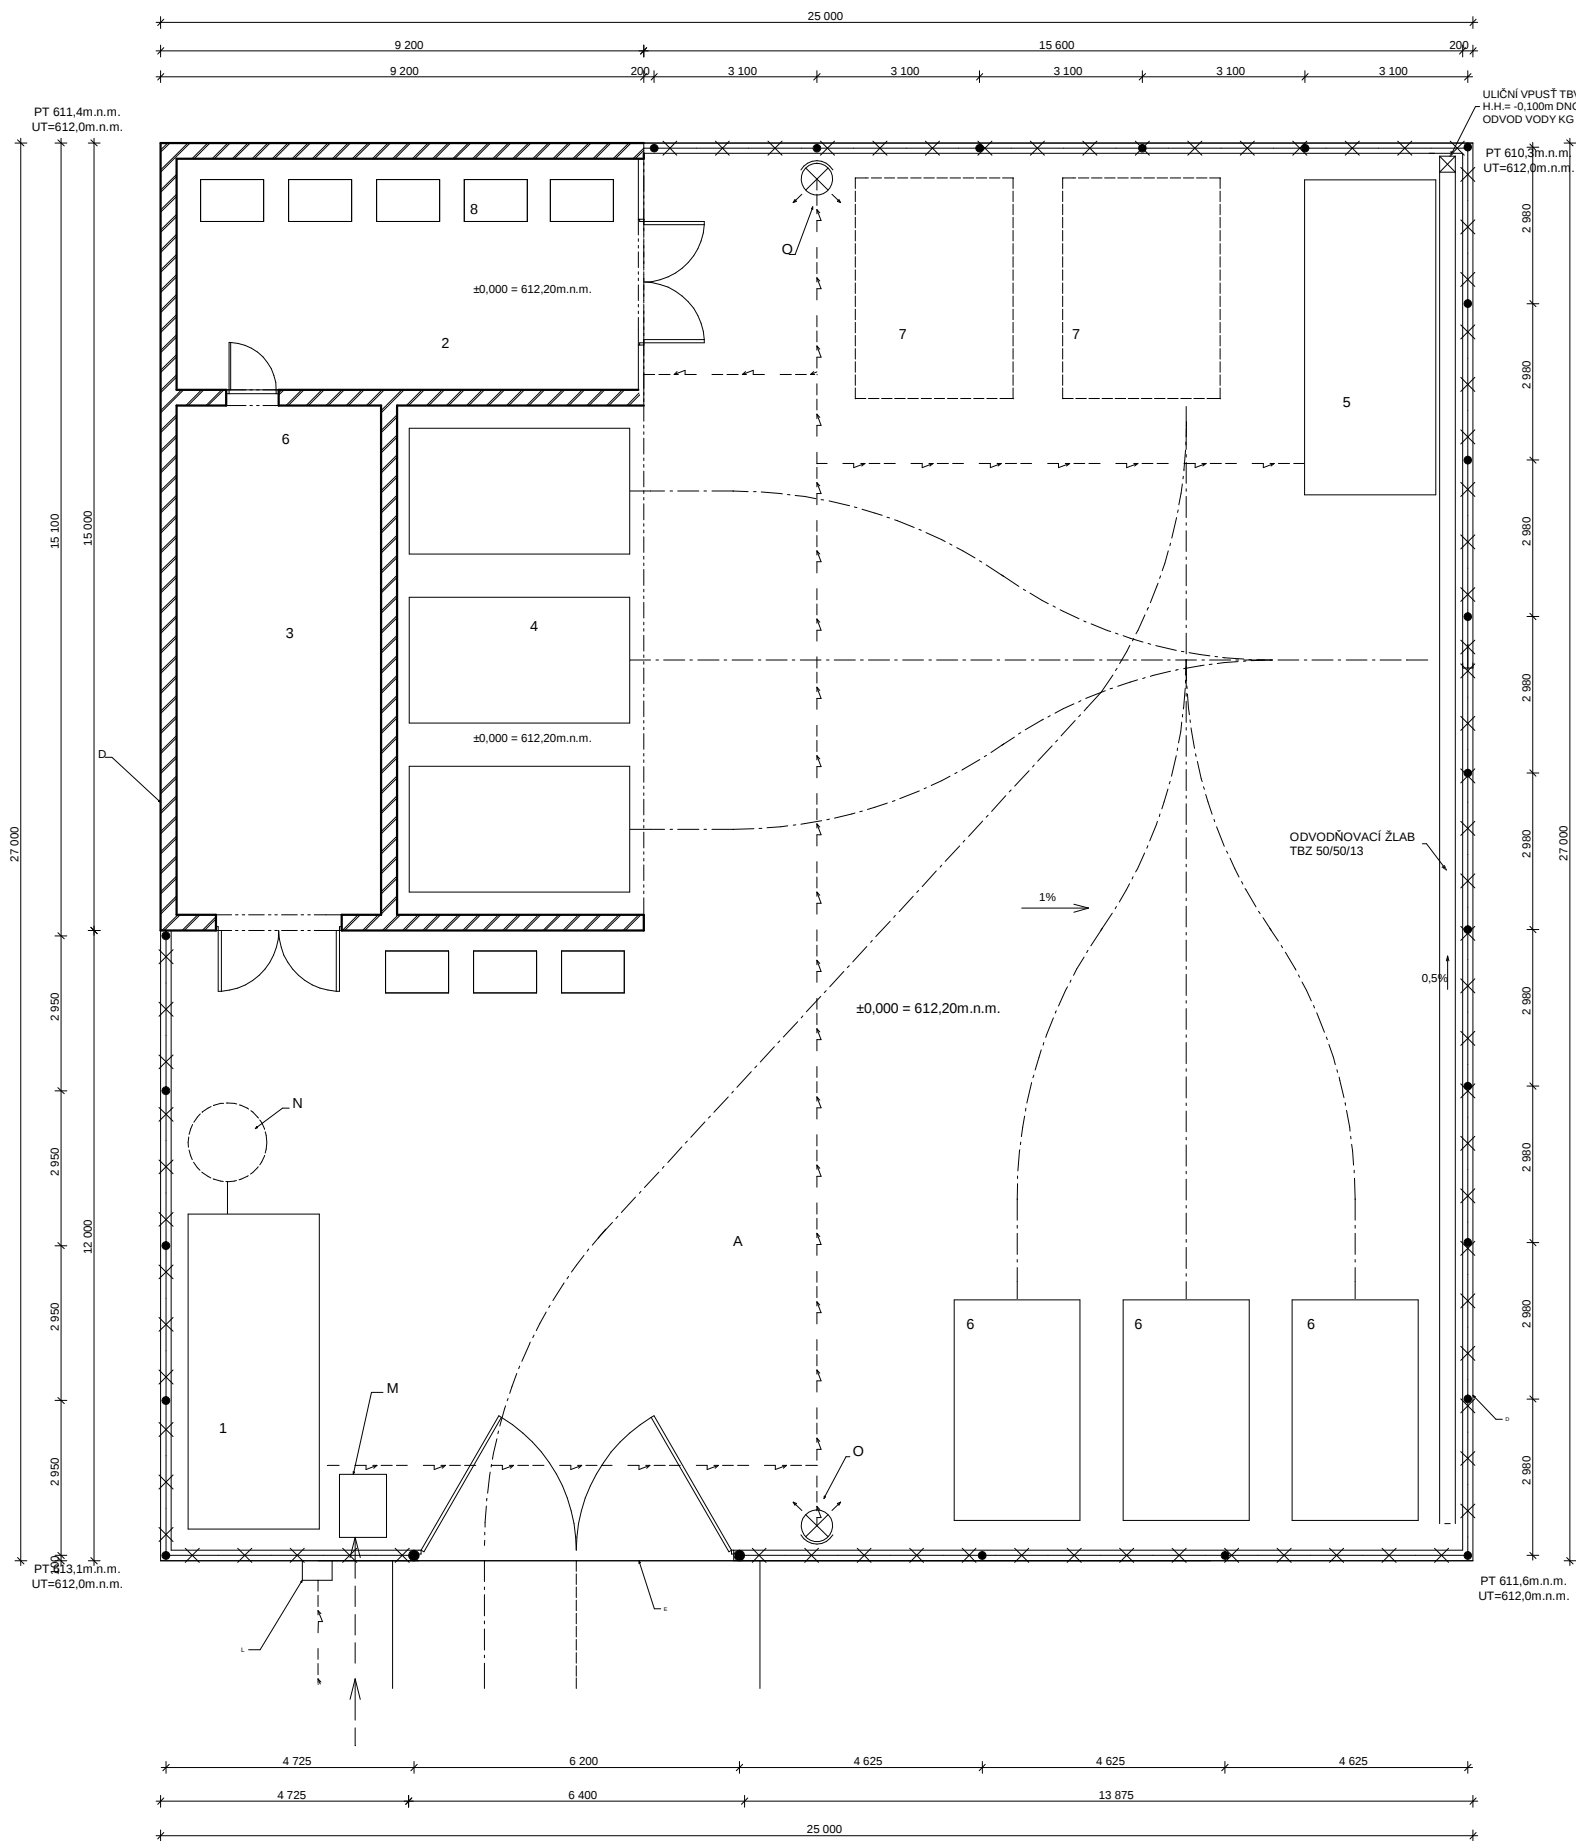

LEGENDA :

- A PLOCHA SBĚRNÉHO DVORA - ŽIVIČNÝ POVRCH
B PŘÍJEZDOVÁ ASFALTOVÁ KOMUNIKACE Š = 3,50 M
C ODDAVNÁ ASFALTOVÁ PLOCHA
D OPLOČENÍ SBĚRNÉHO DVORA - DŘEVĚNÉ VÝPLNĚ NA PODEZDÍVCE Z BETONOVÝCH TVÁRNÍKŮ
E VJEZDOVÁ BRÁNA ŠÍŘKY 6,00 M
F STÁVAJÍCÍ MÍSTNÍ ASFALTOVÁ KOMUNIKACE
G STL PLYNOVOD STL PE 63
H KABELOVÁ PŘÍPOJKA EL. ENERGIE K ČERPAČÍ STANICI
I VODOVODNÍ PŘÍPOJKA K ČERPAČÍ STANICI
J PŘÍPOJKA VODY SBĚRNÉHO DVORA PE 32/4,4
K PŘÍPOJKA EL. ENERGIE SBĚRNÉHO DVORA
L PDRUŽNÝ ELEKTROMĚR V OPLOČENÍ
M VODOMĚRNÁ SACHTA S PODRUŽNÝM VODOMĚREM
N JÍMKY ODPADNÍCH VOD Z POLYPROPYLENU DN 1500 MM, HL. 1600 MM
O STOŽÁRY VEŘEJNÉHO OSVĚTLENÍ

LEGENDA VNITŘNÍHO VYBAVENÍ:

- 1 OBYTNÁ MOBILNÍ BUŇKA 2,50 X 6,00 M
2 ZDĚNÝ PŘÍSTŘEŠEK PRO ULOŽENÍ KONTEJNERŮ NA ODPAD
3 SKLAD STROJNÍHO VYBAVENÍ SBĚRNÉHO DVORA
4 ZDĚNÝ PŘÍSTŘEŠEK PRO ULOŽENÍ VELKOOBJEMOVÝCH KONTEJNERŮ
5 TYPIZOVANÝ MOBILNÍ EKO-SKLAD
6 VOLNÁ PLOCHA PRO ULOŽENÍ VELKOOBJEMOVÝCH KONTEJNERŮ
7 VOLNÁ SKLADOVACÍ PLOCHA - PNEUMATIKY, DOMÁCÍ SPOTŘEBIČE
8 PLASTOVÝ KONTEJNER 1,1 M3 - BÍLÉ SKLO, BAREVNÉ SKLO, PLASTY, PAPIR

PROJEKTANT : ING. PAVEL ŠEDIVÝ, ANT. DVOŘÁKA 89 675 71 NÁMĚŠTĚ NAD OSLAVOU		INVESTOR : OBEC DUŠEJOV, DUŠEJOV 109, 588 05 DUŠEJOV		MÍSTO STAVBY : K.Ú.DUŠEJOV , P.Č. 1022/1	
NÁZEV AKCE : SBĚRNÝ DVŮR DUŠEJOV		MĚŘÍTKO : 1 : 100		VÝKRES : CELKOVÝ PŮDORYS	
FORMÁT : 4 A4		DATUM : 02/2009		Č. ZAK. : 352-08	
STUPĚN : PSP		Č. VÝKRESU : 04			